


Módosítással érintett terület 2

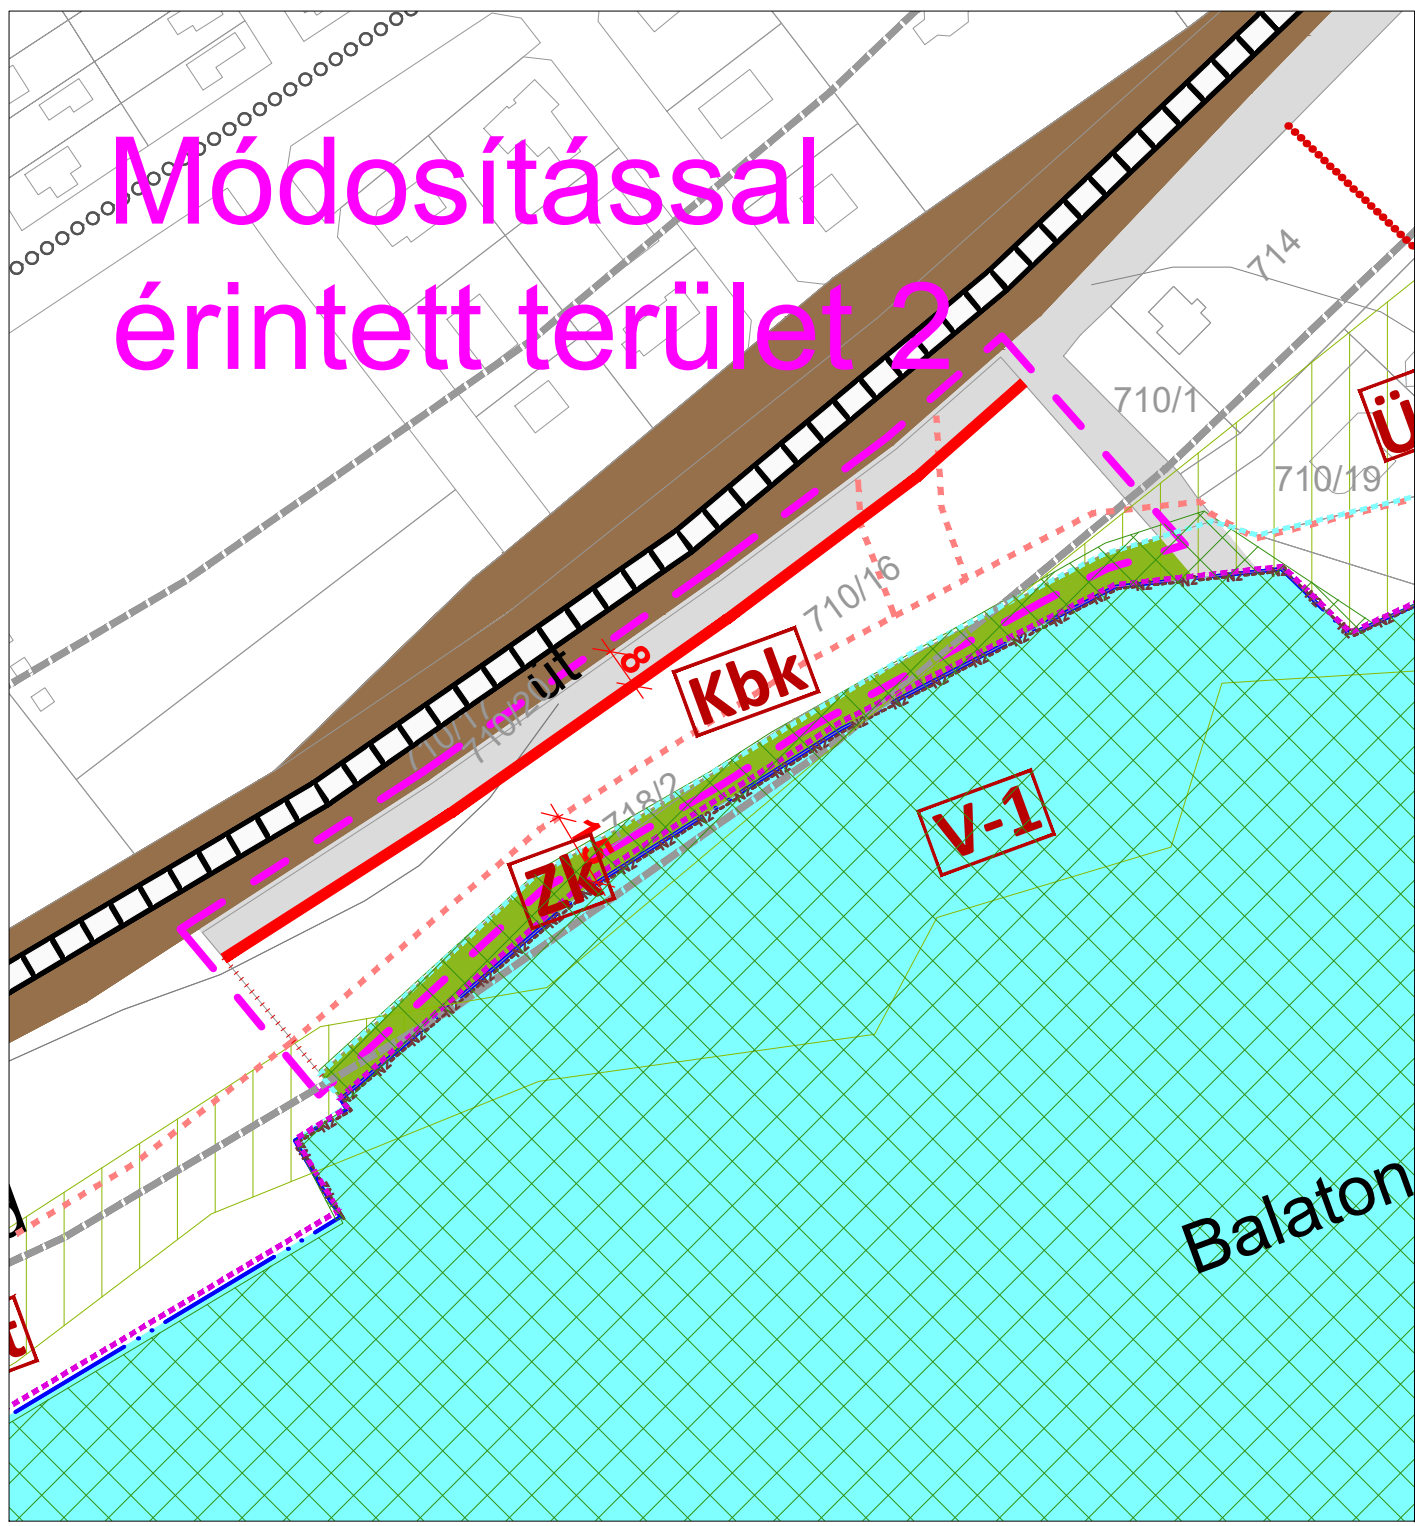

JELMAGYARÁZAT

- Belterület határ
- Szabályozási vonal
- Építési övezet / Övezet határa
- Közlekedési célú közterület - Helyi út területe (gyűjtőút)
- Vízgazdálkodási terület
- Kötelező megszüntető jel
- Méretezés 50 m Védőtávolság
- Szennyvízáttemelő
- Javasolt telekhatár
- BEÉPÍTÉSRE SZÁNT TERÜLETEK**
 - FALUSIAS LAKÓTERÜLET
 - KÜLÖNLLEGES BUNGALOW KEMPING TERÜLET
 - ÜDÜLŐHÁZAS ÜDÜLŐTERÜLET
- BEÉPÍTÉSRE NEM SZÁNT TERÜLETEK**
 - KÖZÜTI KÖZLEKEDÉSI TERÜLET
 - KÖTŐTTPÁLYÁS KÖZLEKEDÉSI TERÜLET - VASÚT
 - ZÖLDTERÜLET - KÖZKERT
 - VÍZGAZDÁLKODÁSI CÉLÚ ERDŐTERÜLET
 - ÁLTALÁNOS MEZŐGAZDASÁGI TERÜLET
 - MŰEMLEKI KÖRNYEZET HATÁRA
 - RÉGÉSZETI LELŐHELY HATÁRA
 - ORSZÁGOS ÖKOLÓGIAI HÁLÓZAT - MAGTERÜLET
 - ORSZÁGOS ÖKOLÓGIAI HÁLÓZAT - ÖKOLÓGIAI FOLYÓSÓ
 - ORSZÁGOS ÖKOLÓGIAI HÁLÓZAT - PUFFERTERÜLET
 - TÉRSÉGI JELENTŐSÉGŰ TÁJKÉPVÉDELMI TERÜLET HATÁRA
 - TÁJKÉPVÉDELMI SZEMPONTBÓL KIEMELKEDŐEN KEZELENDŐ TERÜLET
 - NATURA 2000 TERÜLET HATÁRA
 - NEMZETI PARK TERÜLETE
 - V VÉDŐTÁVOLSÁG, VÉDŐSÁV
 - VÍZERÓZIÓNAK KITETT TERÜLETEK HATÁRA
 - HELYI ÉRTÉKVÉDELMI TERÜLETEK HATÁRA

HATÁLYOS TERV KIVÁGAT

Módosítással érintett terület

Készült az állami alapadatok felhasználásával.

Megbízó:	Balatonudvari Község Önkormányzata	h-SZT2 M=1:1500 2022 május 12.
Munka megnevezése:	Balatonudvari településrendezési terve	
Munkarész:	HATÁLYOS SZABÁLYOZÁSI TERVLAP KIVÁGAT 314/2012.(XI.8.) Korm. r. szerinti véleményezési szakaszra	
Felelős tervező:	Németh Ferenc okl. építészmérnök TT-1 19-0221 településrendezési vezető tervező	
Munkatárs:	Németh Kristóf okl. tájépítész mérnök természetvédelmi mérnök	

Balaton