


Módosítással érintett terület 1

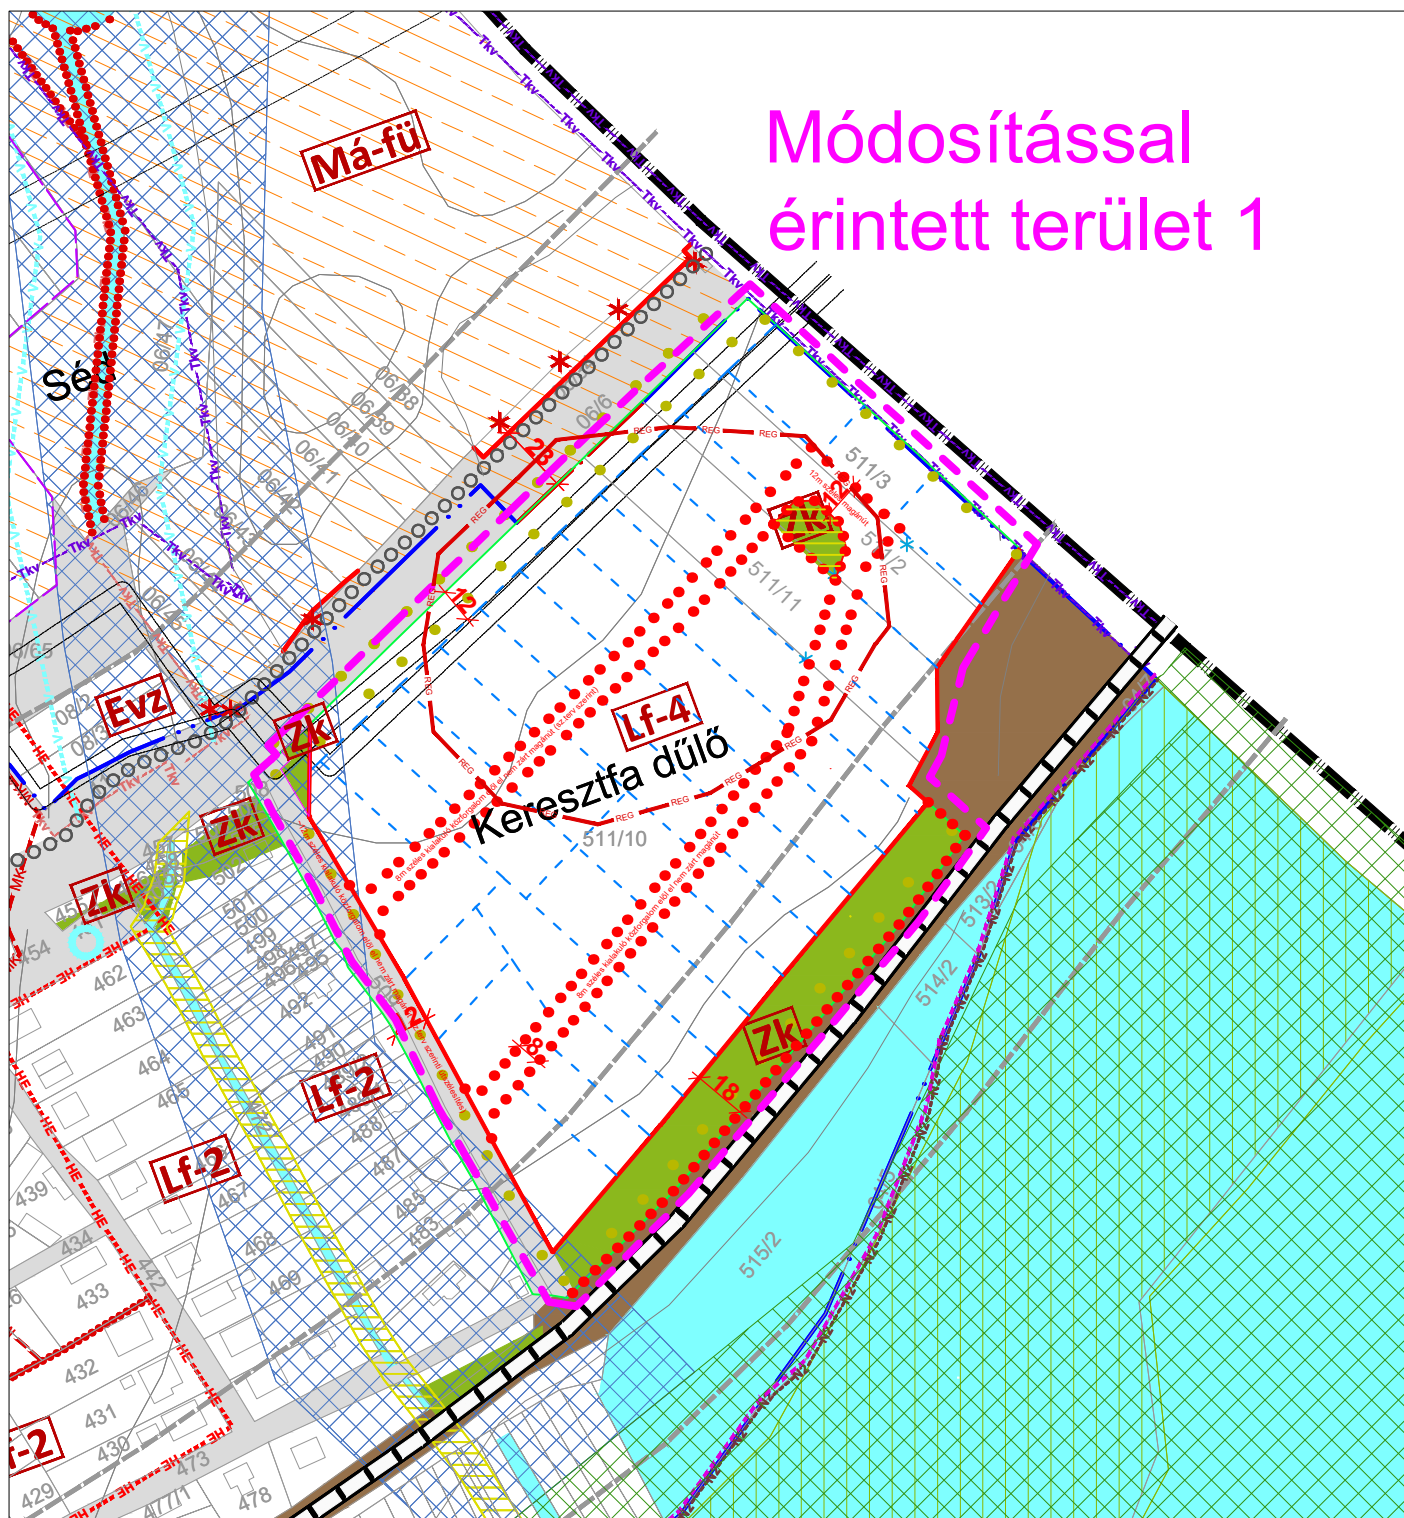

JELMAGYARÁZAT

- Belterület határ
- Szabályozási vonal
- Építési övezet/ Övezet határa
- Közlekedési célú közterület - Helyi út területe (gyűjtőtűt)
- Vízgazdálkodási terület
- Kötelező megszüntető jel
- Méretezés Védőtávolság
- Szennyvízátemelő
- Javasolt telekhatár
- BEÉPÍTÉSRE SZÁNT TERÜLETEK**
 - Lf FALUSIAS LAKÓTERÜLET
 - Kbk KÜLÖNLEGES BUNGALOW KEMPING TERÜLET
 - Üü ÜDÜLŐHÁZAS ÜDÜLŐTERÜLET
- BEÉPÍTÉSRE NEM SZÁNT TERÜLETEK**
 - KÖZÜTI KÖZLEKEDÉSI TERÜLET
 - KÖTÖTPÁLYÁS KÖZLEKEDÉSI TERÜLET - VASÚT
 - Zk ZÖLDTERÜLET - KÖZKERT
 - Evz VÍZGAZDÁLKODÁSI CÉLÚ ERDŐTERÜLET
 - Má ÁLTALÁNOS MEZŐGAZDASÁGI TERÜLET
- MŰEMLEKI KÖRNYEZET HATÁRA
- RÉGÉSZETI LELŐHELY HATÁRA
- ORSZÁGOS ÖKOLÓGIAI HÁLÓZAT - MAGTERÜLET
- ORSZÁGOS ÖKOLÓGIAI HÁLÓZAT - ÖKOLÓGIAI FOLYÓSÓ
- ORSZÁGOS ÖKOLÓGIAI HÁLÓZAT - PUFFERTERÜLET
- TÉRSÉGI JELENTŐSÉGŰ TÁJKÉPVÉDELMI TERÜLET HATÁRA
- TÁJKÉPVÉDELMI SZEMPONTBÓL KIEMELKEDŐEN KEZELENDŐ TERÜLET
- NATURA 2000 TERÜLET HATÁRA
- NEMZETI PARK TERÜLETE
- V VÉDŐTÁVOLSÁG, VÉDŐSÁV
- VÍZERÓZIÓNAK KITETT TERÜLETEK HATÁRA
- HELYI ÉRTÉKVÉDELMI TERÜLETEK HATÁRA

MÓDODÍTOTT TERV KIVÁGAT Módosítással érintett terület

Készült az állami alapadatok felhasználásával.

Megbízó: Balatonudvari Község Önkormányzata	m-SZT1
Munka megnevezése: Balatonudvari településrendezési terve	M=1:2500 2022. július 26.
Munkarész: MÓDOSÍTOTT SZABÁLYOZÁSI TERVLAP KIVÁGAT	
314/2012.(XI.8.) Korm. r. szerinti véleményezési szakaszra	
Felelős tervező: Németh Ferenc okl. építészmérnök TT-1 19-0221	
 településrendezési vezető tervező	
Munkatárs: Németh Kristóf okl. tájépítész mérnök természetvédelmi mérnök	 Közlekedéstervezés: Sturcz Mihály Tk/19-0117 okl. építőmérnök