


Módosítással érintett terület 2

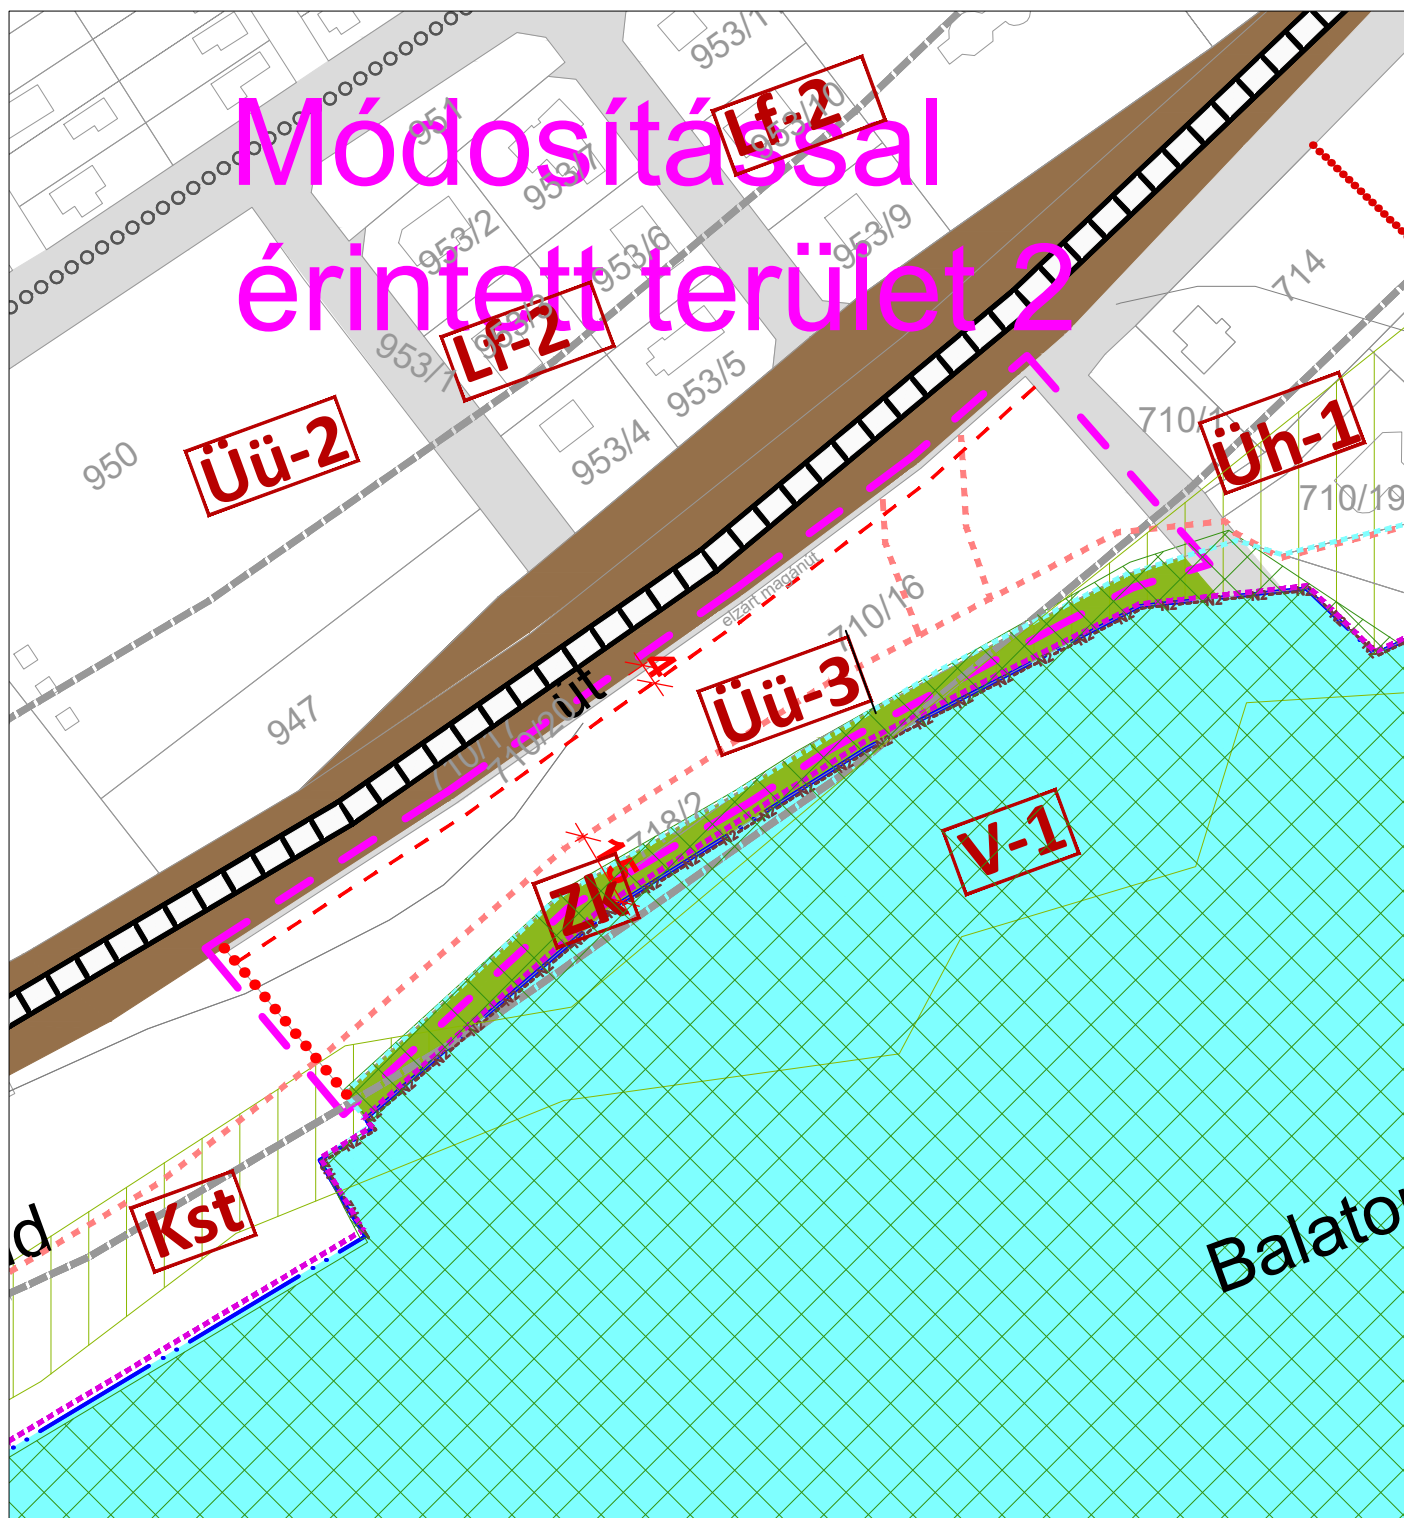

JELMAGYARÁZAT

- Belterület határ
 - Szabályozási vonal
 - Épitési övezet/ Övezet határa
 - KÖu Közlekedési célú közterület - Helyi út területe (gyűjtőút)
 - Vízgazdálkodási terület
 - Kötelező megszüntető jel
 - Méretezés 50 m Védőtávolság
 - Nem beépíthető terület
 - Javasolt telekhatár
- BEÉPÍTÉSRE SZÁNT TERÜLETEK**
- Lf FALUSIAS LAKÓTERÜLET
 - Kbk KÜLÖNLEGES BUNGALOW KEMPING TERÜLET
 - Üü ÜDÜLŐHÁZAS ÜDÜLŐTERÜLET
- BEÉPÍTÉSRE NEM SZÁNT TERÜLETEK**
- KÖZÜTI KÖZLEKEDÉSI TERÜLET
 - KÖTÖTTPÁLYÁS KÖZLEKEDÉSI TERÜLET - VASÚT
 - Zk ZÖLDTERÜLET - KÖZKERT
 - Evsz VÍZGAZDÁLKODÁSI CÉLÚ ERDŐTERÜLET
 - Má ÁLTALÁNOS MEZŐGAZDASÁGI TERÜLET
 - MŰEMLEKI KÖRNYEZET HATÁRA
 - RÉGÉSZETI LELŐHELY HATÁRA
 - ORSZÁGOS ÖKOLÓGIAI HÁLÓZAT - MAGTERÜLET
 - ORSZÁGOS ÖKOLÓGIAI HÁLÓZAT - ÖKOLÓGIAI FOLYOSÓ
 - ORSZÁGOS ÖKOLÓGIAI HÁLÓZAT - PUFFERTERÜLET
 - TÉRSÉGI JELENTŐSÉGŰ TÁJKÉPVÉDELMI TERÜLET HATÁRA
 - TÁJKÉPVÉDELMI SZEMPONTBÓL KIEMELKEDŐEN KEZELENDŐ TERÜLET
 - NATURA 2000 TERÜLET HATÁRA
 - NEMZETI PARK TERÜLETE
 - V VÉDŐTÁVOLSÁG, VÉDŐSÁV
 - VÍZERÓZIÓNAK KITETT TERÜLETEK HATÁRA
 - HELYI ÉRTÉKVÉDELMI TERÜLETEK HATÁRA
- MÓDODÍTOTT TERV KIVÁGAT**
- Módosítással érintett terület**

Készült az állami alapadatok felhasználásával.

Megbízó:	Balatonudvari Község Önkormányzata	m-SZT2 M=1:1500 2022. július 26.
Munka megnevezése:	Balatonudvari településrendezési terve	
Munkarész:	MÓDOSÍTOTT SZABÁLYOZÁSI TERVLAP KIVÁGAT	
	314/2012.(XI.8.) Korm. r. szerinti véleményezési szakaszra	
Felelős tervező:	Németh Ferenc okl. építészmérnök TT-1 19-0221 településrendezési vezető tervező	
Munkatárs:	Németh Kristóf okl. tájépítész mérnök természetvédelmi mérnök	
		Közlekedéstervezés: Sturcz Mihály Tk/19-0117 okl. építőmérnök