


Módosítással érintett terület 1

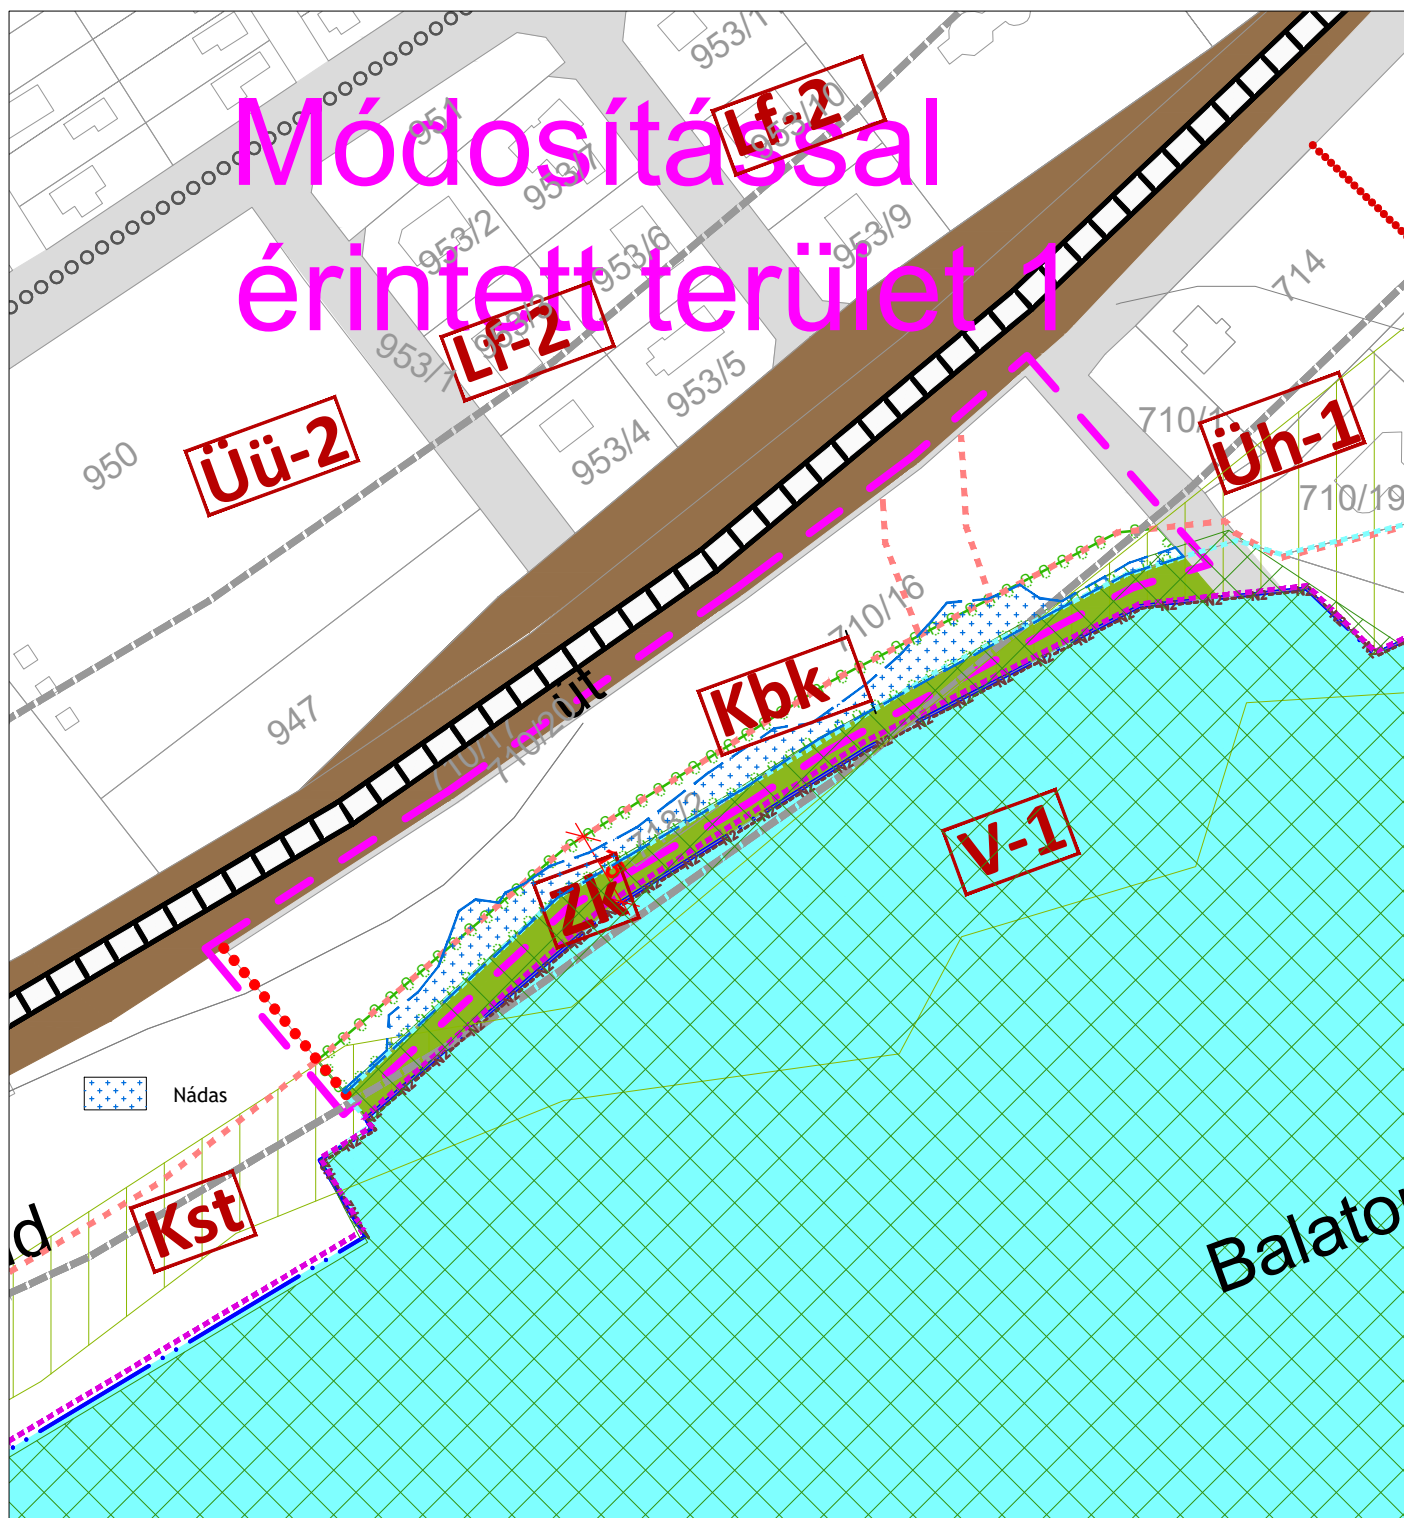

JELMAGYARÁZAT

- Belterület határ
 - Szabályozási vonal
 - Építési övezet/ Övezet határa
 - Közlekedési célú közterület - Helyi út területe (gyűjtőút)
 - Vízgazdálkodási terület
 - Nádas (IV/b)
 - Kötelező megszüntető jel
 - Méretezés Védőtávolság Építési hely
 - Nem beépíthető terület
 - Beültetési kötelezettségű terület
 - Javasolt telekhatár
- BEÉPÍTÉSRE SZÁNT TERÜLETEK**
- Lf** FALUSIAS LAKÓTERÜLET
 - Kbk** KÜLÖNLEGES BUNGALOW KEMPING TERÜLET
 - Üü** ÜDÜLŐHÁZAS ÜDÜLŐTERÜLET
 - Üh** HÉTVÉGIAZAS ÜDÜLŐTERÜLET
- BEÉPÍTÉSRE NEM SZÁNT TERÜLETEK**
- KÖZÜTI KÖZLEKEDÉSI TERÜLET
 - KÖTÖTTPÁLYÁS KÖZLEKEDÉSI TERÜLET - VASÚT
 - Zk** ZÖLDTERÜLET - KÖZKERT
 - Evz** VÍZGAZDÁLKODÁSI CÉLÚ ERDŐTERÜLET
 - Má** ÁLTALÁNOS MEZŐGAZDASÁGI TERÜLET
- MŰEMLEKI KÖRNYEZET HATÁRA
 - RÉGÉSZETI LELŐHELY HATÁRA
 - ORSZÁGOS ÖKOLÓGIAI HÁLÓZAT - MAGTERÜLET
 - ORSZÁGOS ÖKOLÓGIAI HÁLÓZAT - ÖKOLÓGIAI FOLYÓSÓ
 - ORSZÁGOS ÖKOLÓGIAI HÁLÓZAT - PUFFERTERÜLET
 - TÉRSÉGI JELENTŐSÉGŰ TÁJKÉPVÉDELMI TERÜLET HATÁRA
 - TÁJKÉPVÉDELMI SZEMPONTBÓL KIEMELKEDŐEN KEZELENDŐ TERÜLET
 - NATURA 2000 TERÜLET HATÁRA
 - NEMZETI PARK TERÜLETE
 - V VÉDŐTÁVOLSÁG, VÉDŐSÁV
 - VÍZERÓZIÓNAK KITETT TERÜLETEK HATÁRA
 - HELYI ÉRTÉKVÉDELMI TERÜLETEK HATÁRA
- MÓDODÍTOTT TERV KIVÁGAT**
- Módosítással érintett terület

Készült az állami alapadatok felhasználásával.

Megbízó:	Balatonudvari Község Önkormányzata	m-SZT1
Munka megnevezése:	Balatonudvari településrendezési terve	M=1:1500 2023.12.11.
Munkarész:	MÓDOSÍTOTT SZABÁLYOZÁSI TERVLAP KIVÁGAT 419/2021.(VII.15.) Korm. r. szerinti záró véleményezési szakaszra	
Felelős tervező:	Németh Ferenc okl. építészmérnök TT-1 19-0221 településrendezési vezető tervező	
Munkatárs:	Németh Kristóf okl. tájépítész mérnök természetvédelmi mérnök	